


# Mieszkanie 14 / Piętro 1

Powierzchnia mieszkania: 84 m<sup>2</sup>

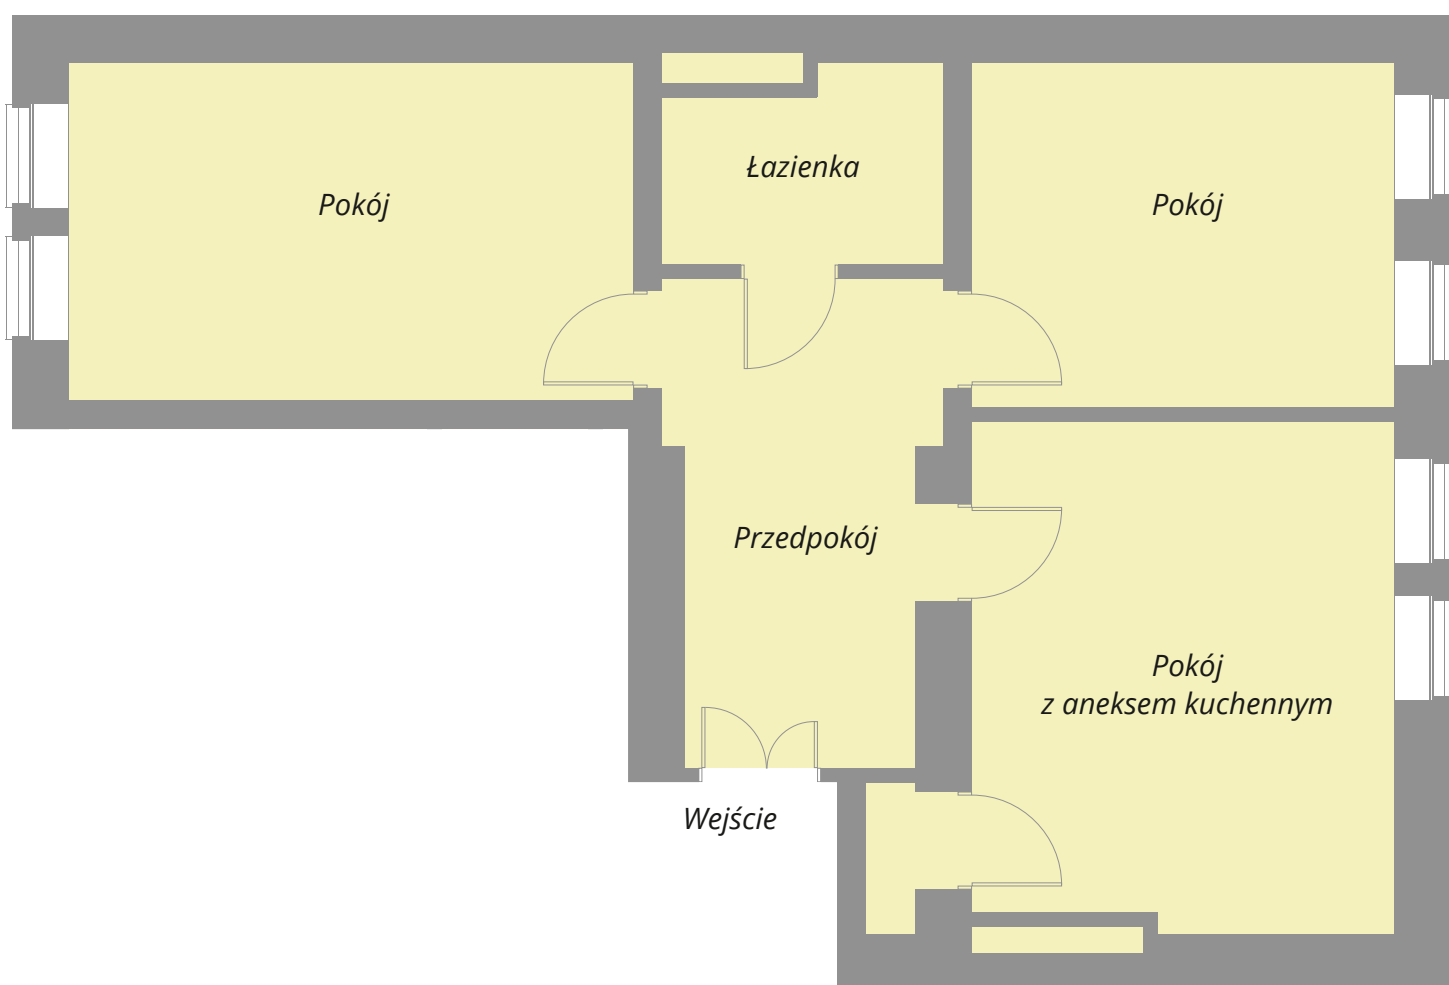

**MATEJKI 61**

ul. Matejki 61, 60-771 Poznań  
Biuro sprzedaży: tel. +48 730 107 560  
biuro.matejki61@gmail.com  
Inwestor: spółka MCI Development

