
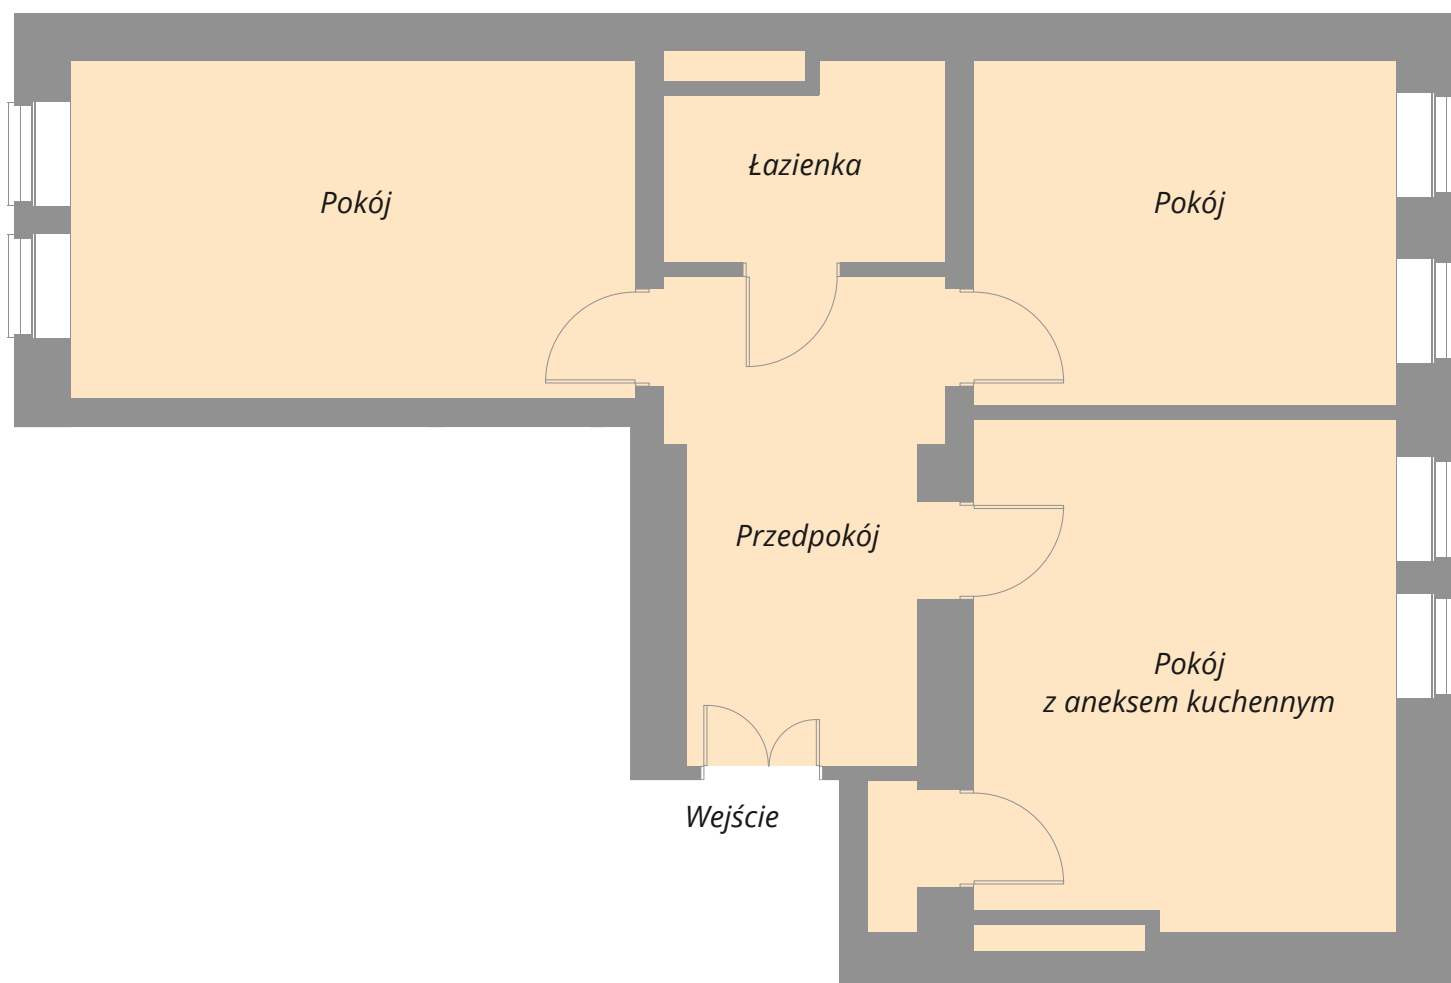


Mieszkanie 32 / Piętro 3

Powierzchnia mieszkania: 86 m²

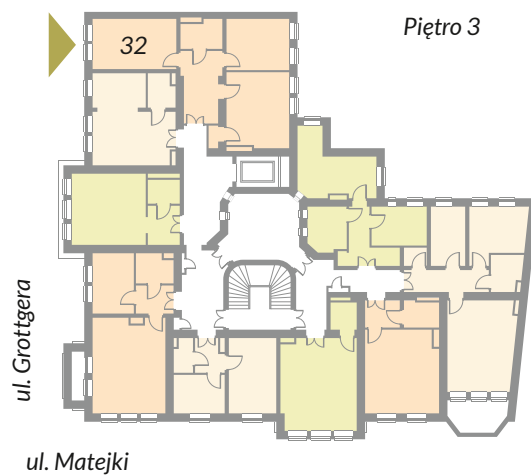

MATEJKI 61

ul. Matejki 61, 60-771 Poznań
Biuro sprzedaży: tel. +48 730 107 560
biuro.matejki61@gmail.com
Inwestor: spółka MCI Development

