
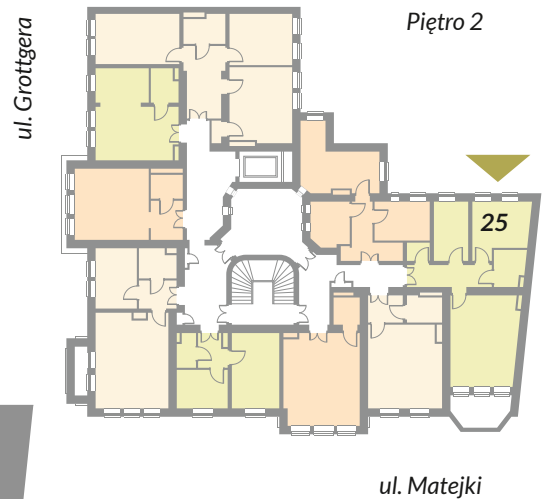


Mieszkanie 25 / Piętro 2

Powierzchnia mieszkania: 77 m²

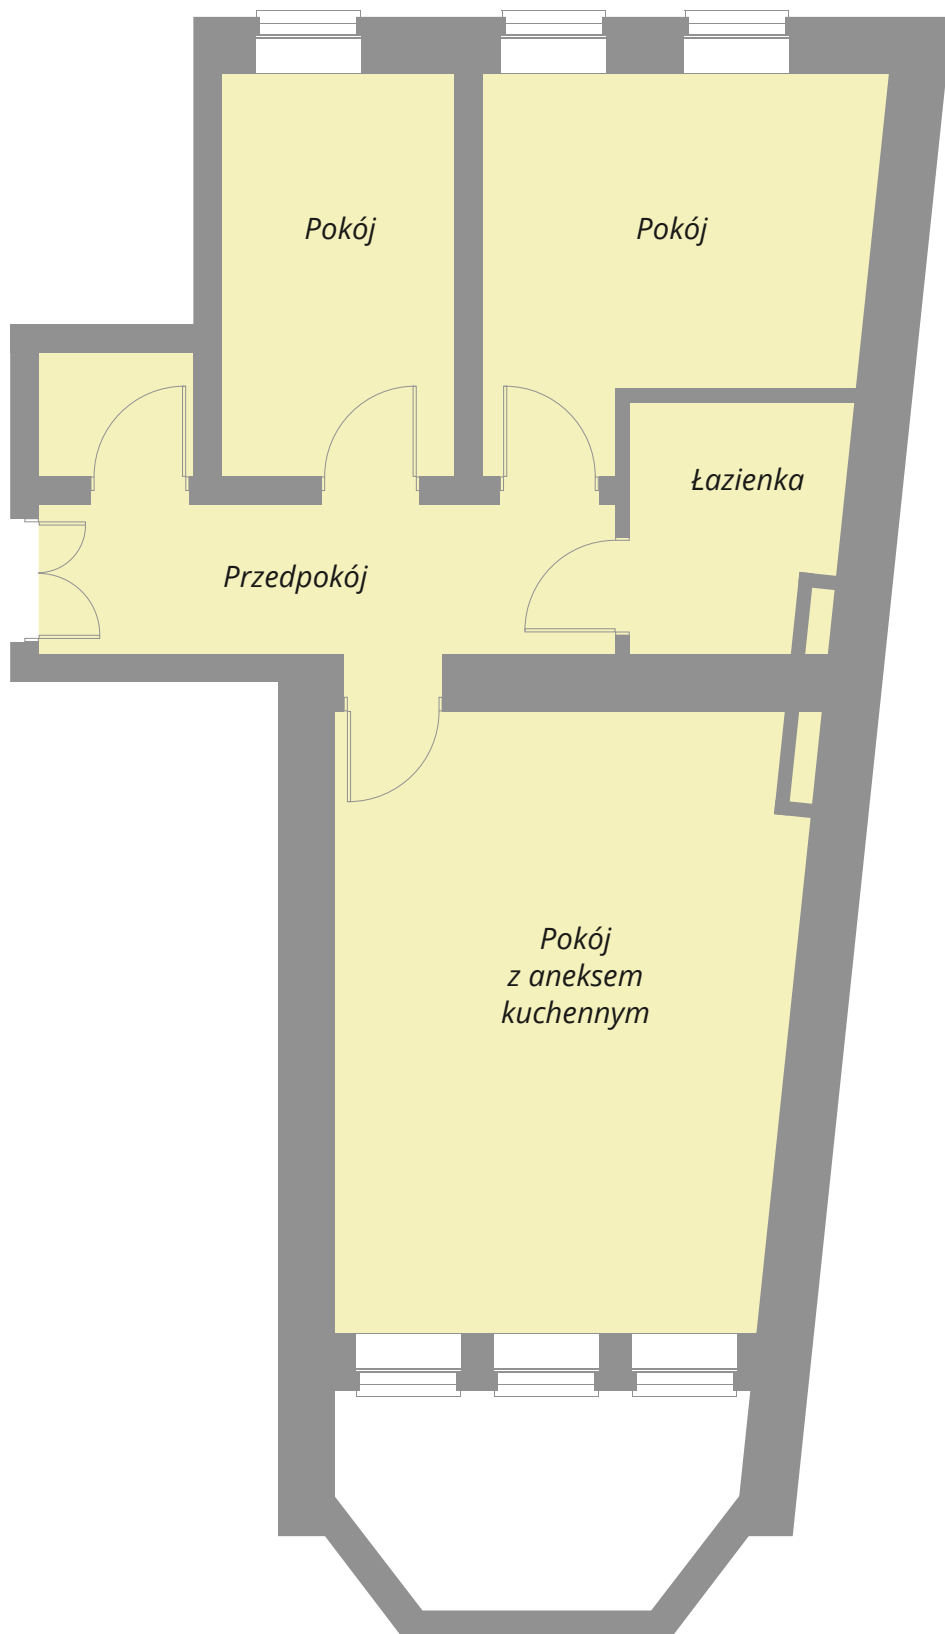

ul. Matejki 61, 60-771 Poznań
Biuro sprzedaży: tel. +48 730 107 560
biuro.matejki61@gmail.com
Inwestor: spółka MCI Development