
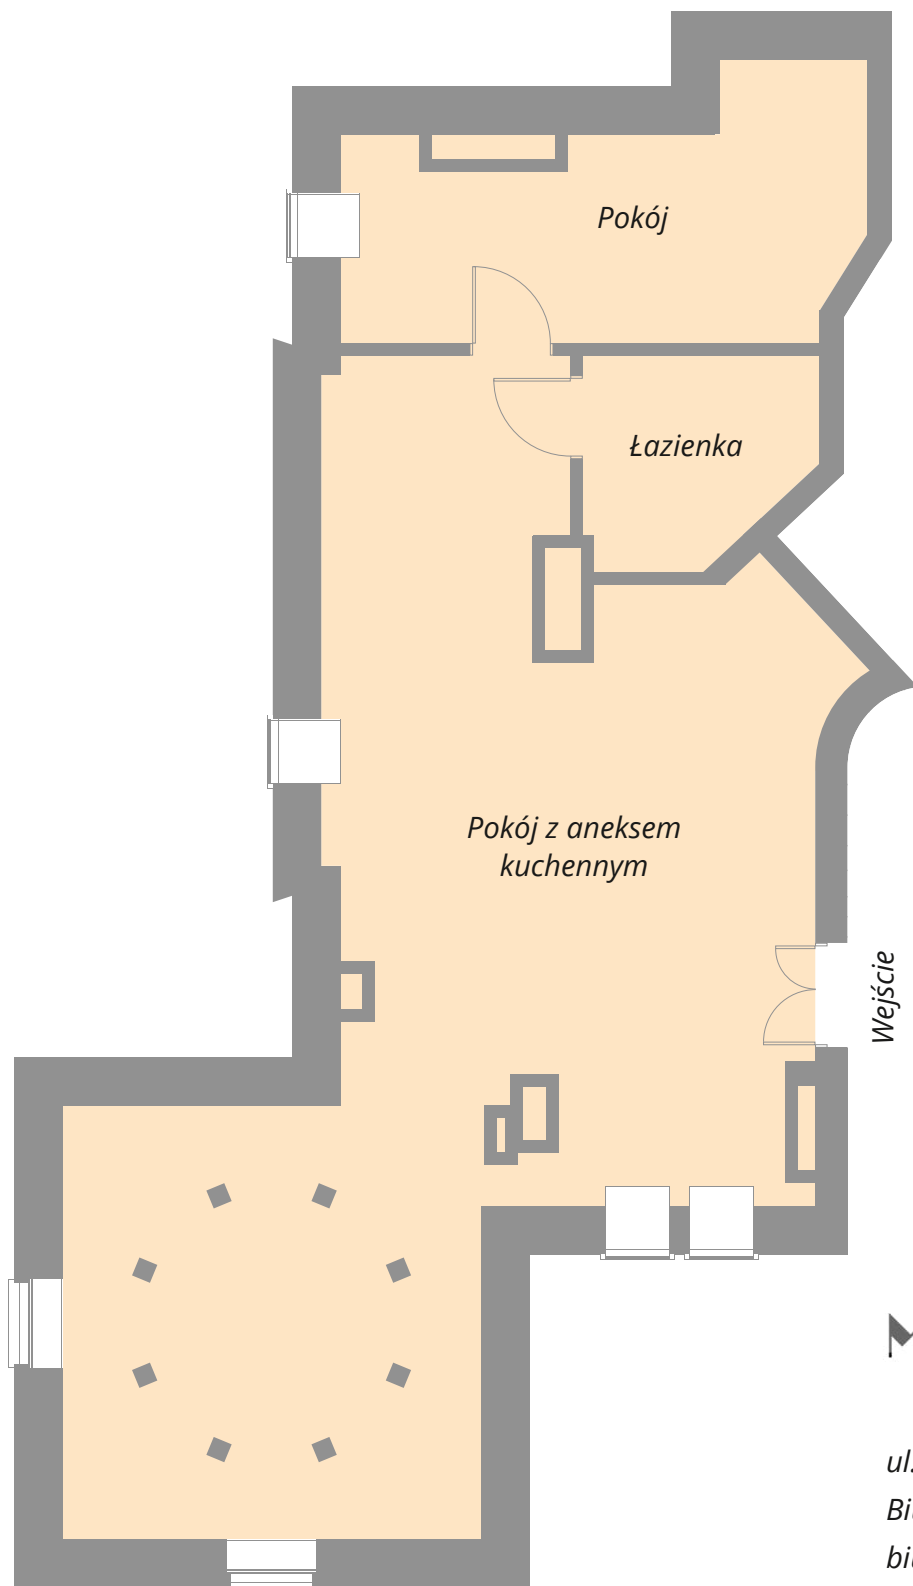


Mieszkanie 46 / Piętro 5

Powierzchnia mieszkania: 85 m²

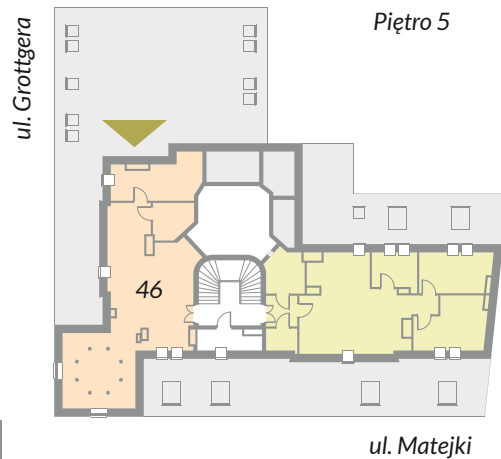

MATEJKI 61

ul. Matejki 61, 60-771 Poznań

Biuro sprzedaży: tel. +48 730 107 560

biuro.matejki61@gmail.com

Inwestor: spółka MCI Development